

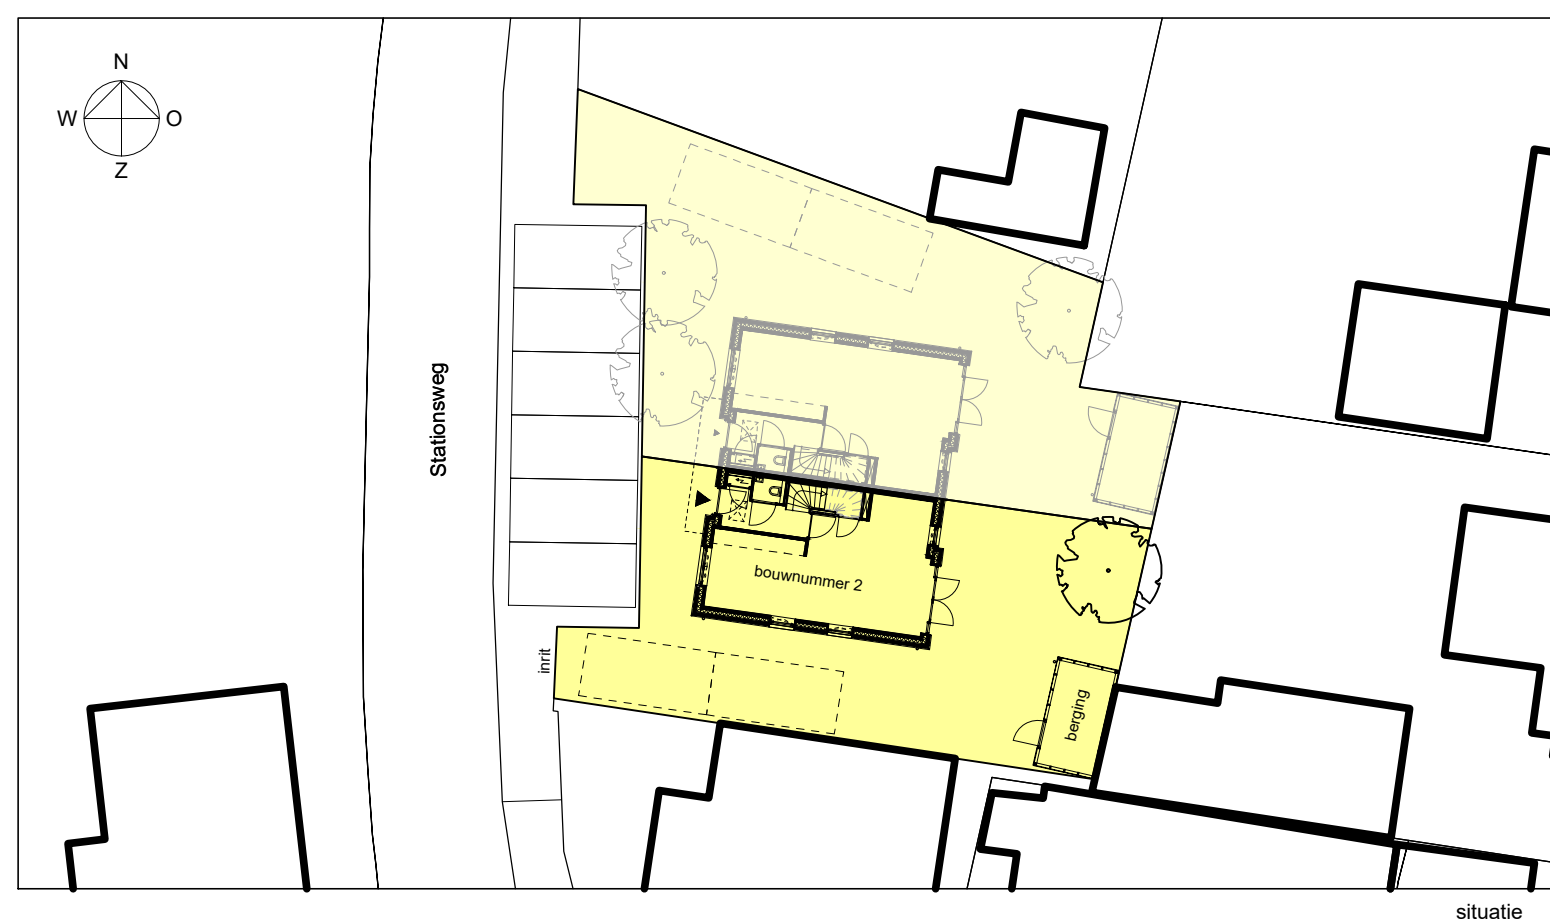
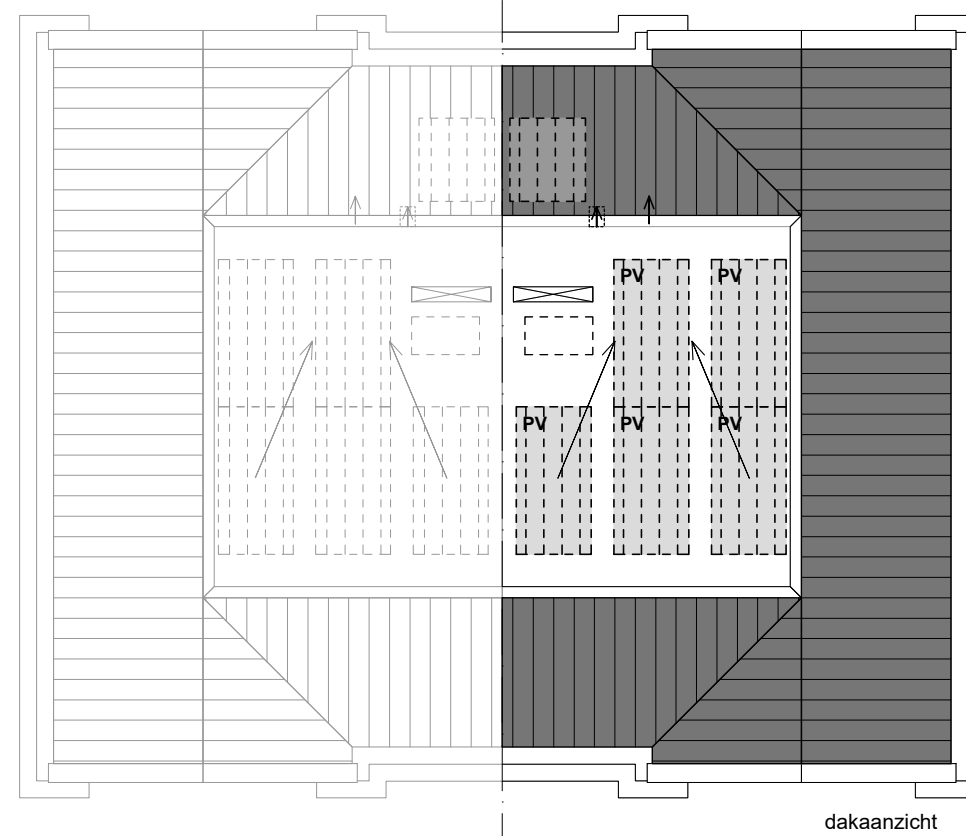
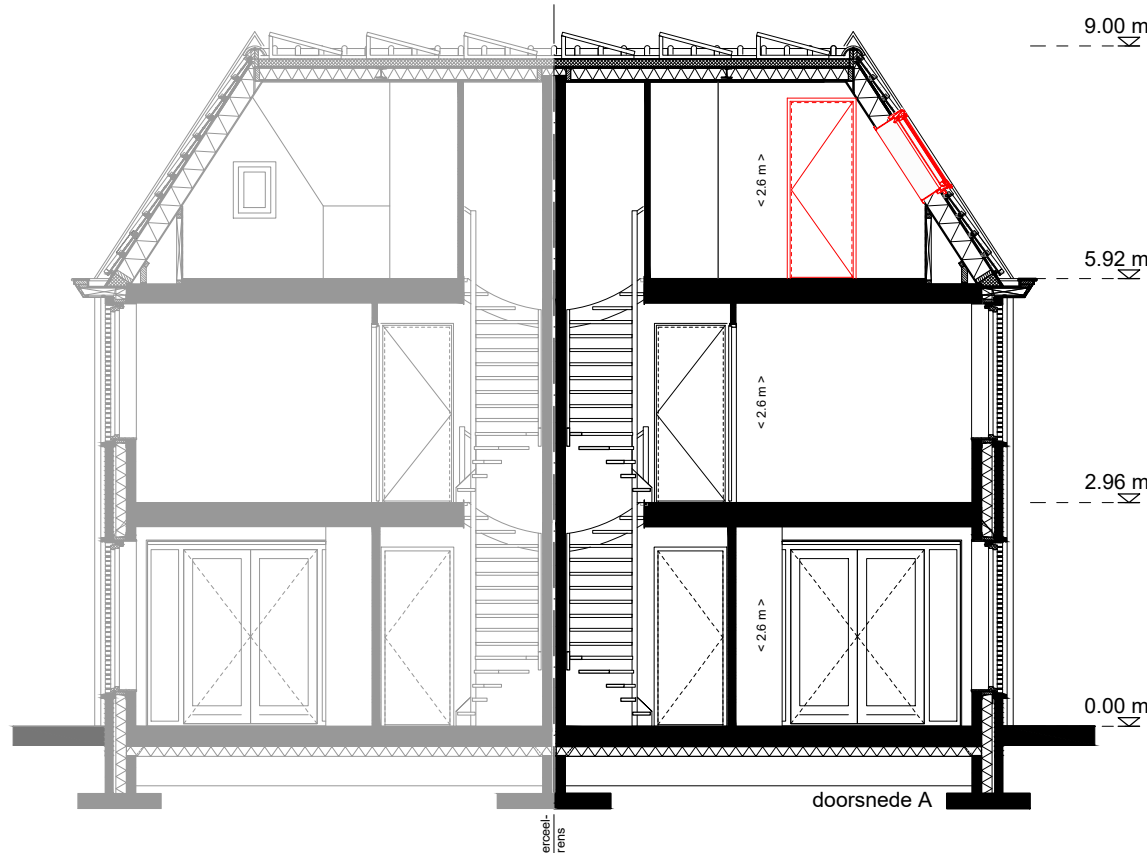
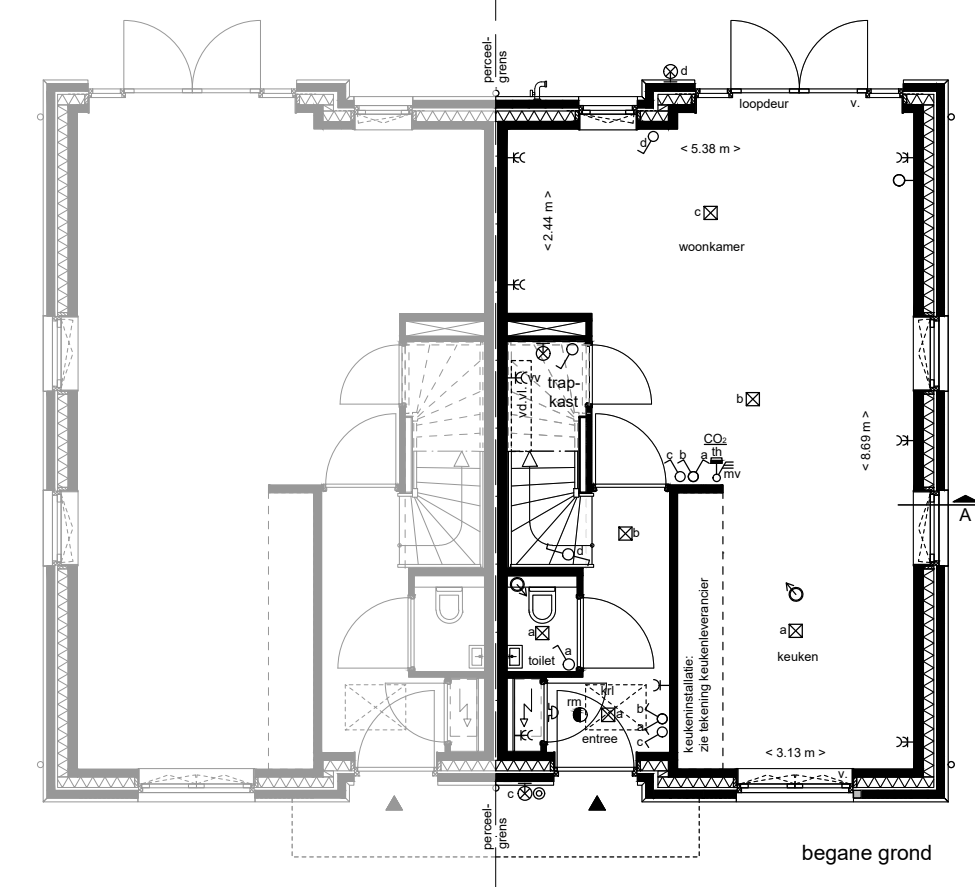
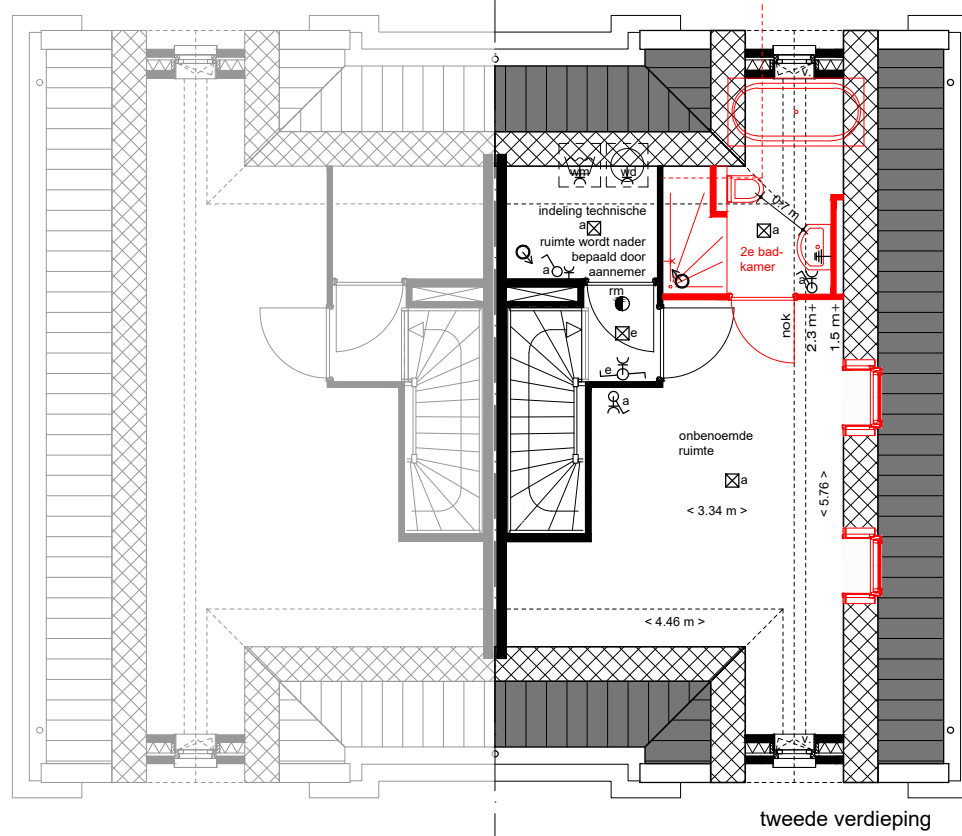
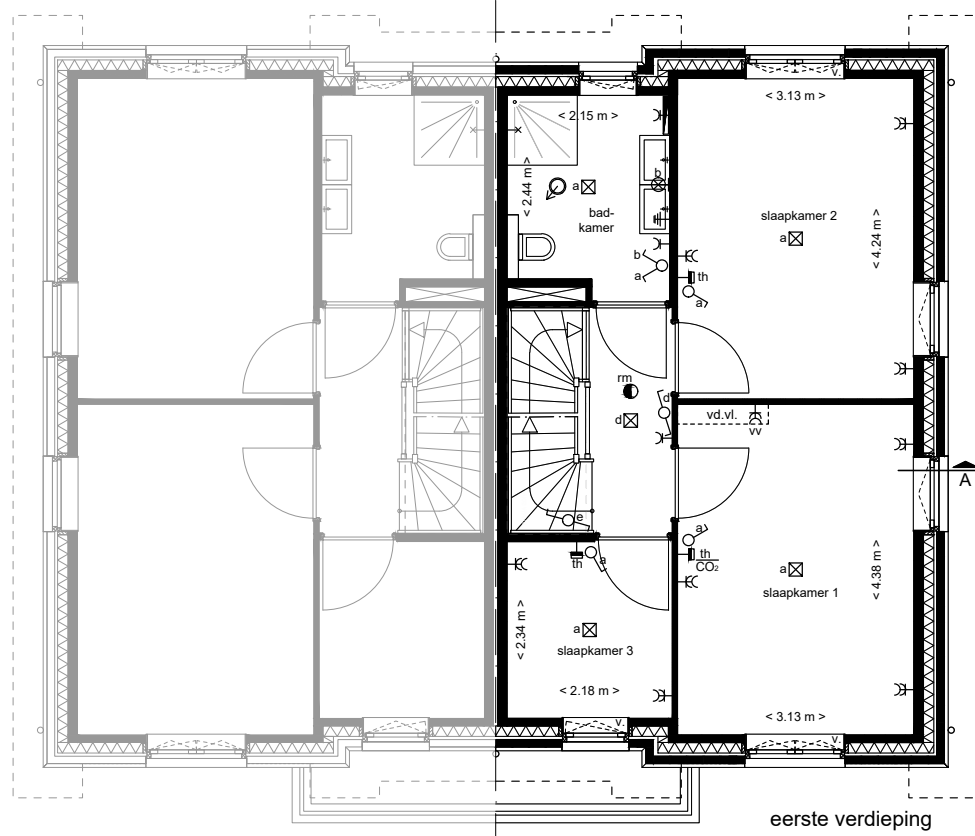
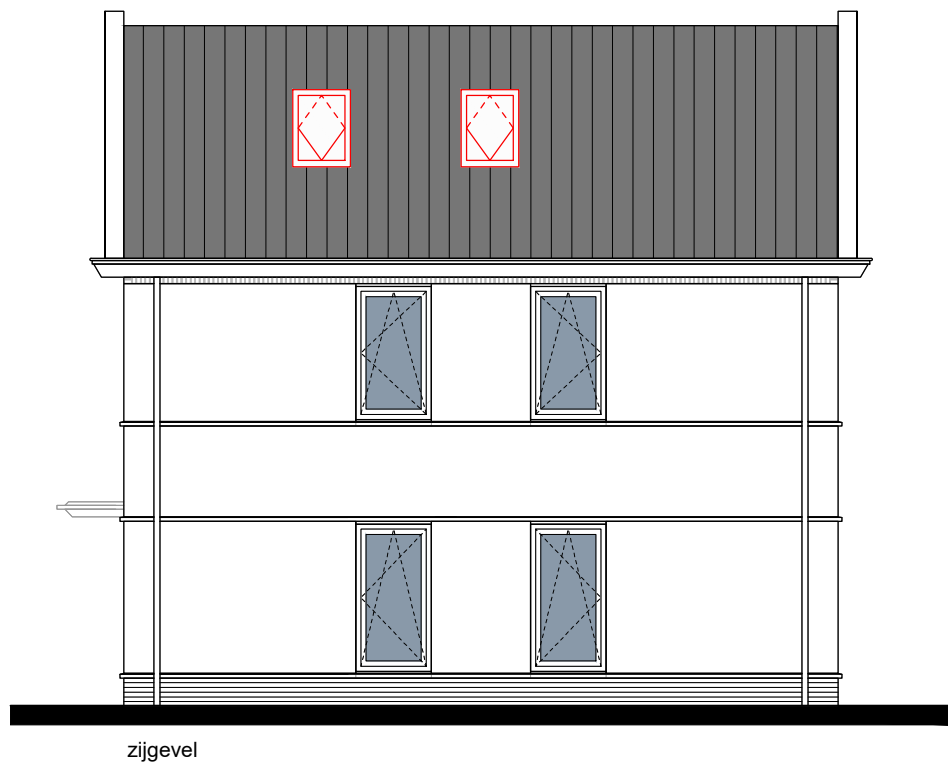
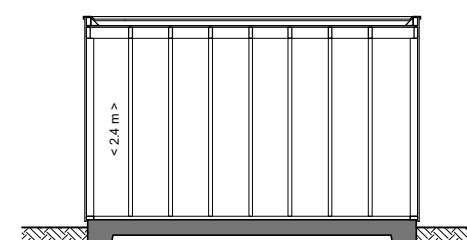
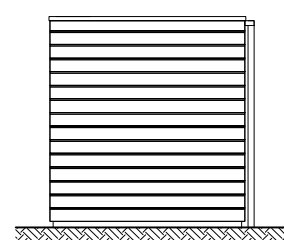
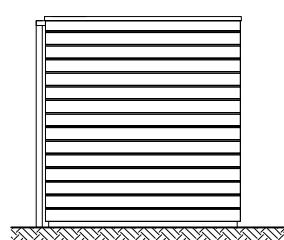
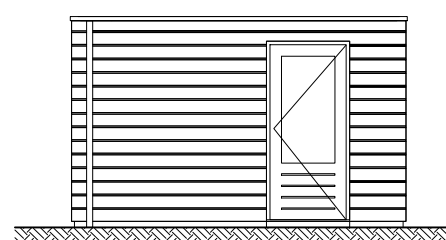


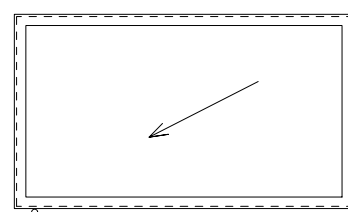

berging

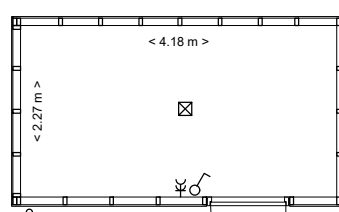

Stationsweg, Soest

bouwnummer 2
gebruiksoppervlakte :123 m²
bruto vloeroppervlakte :152 m²

Formaat : A2
Schaal : 1:100 / 1:300
Datum : 18-11-2025